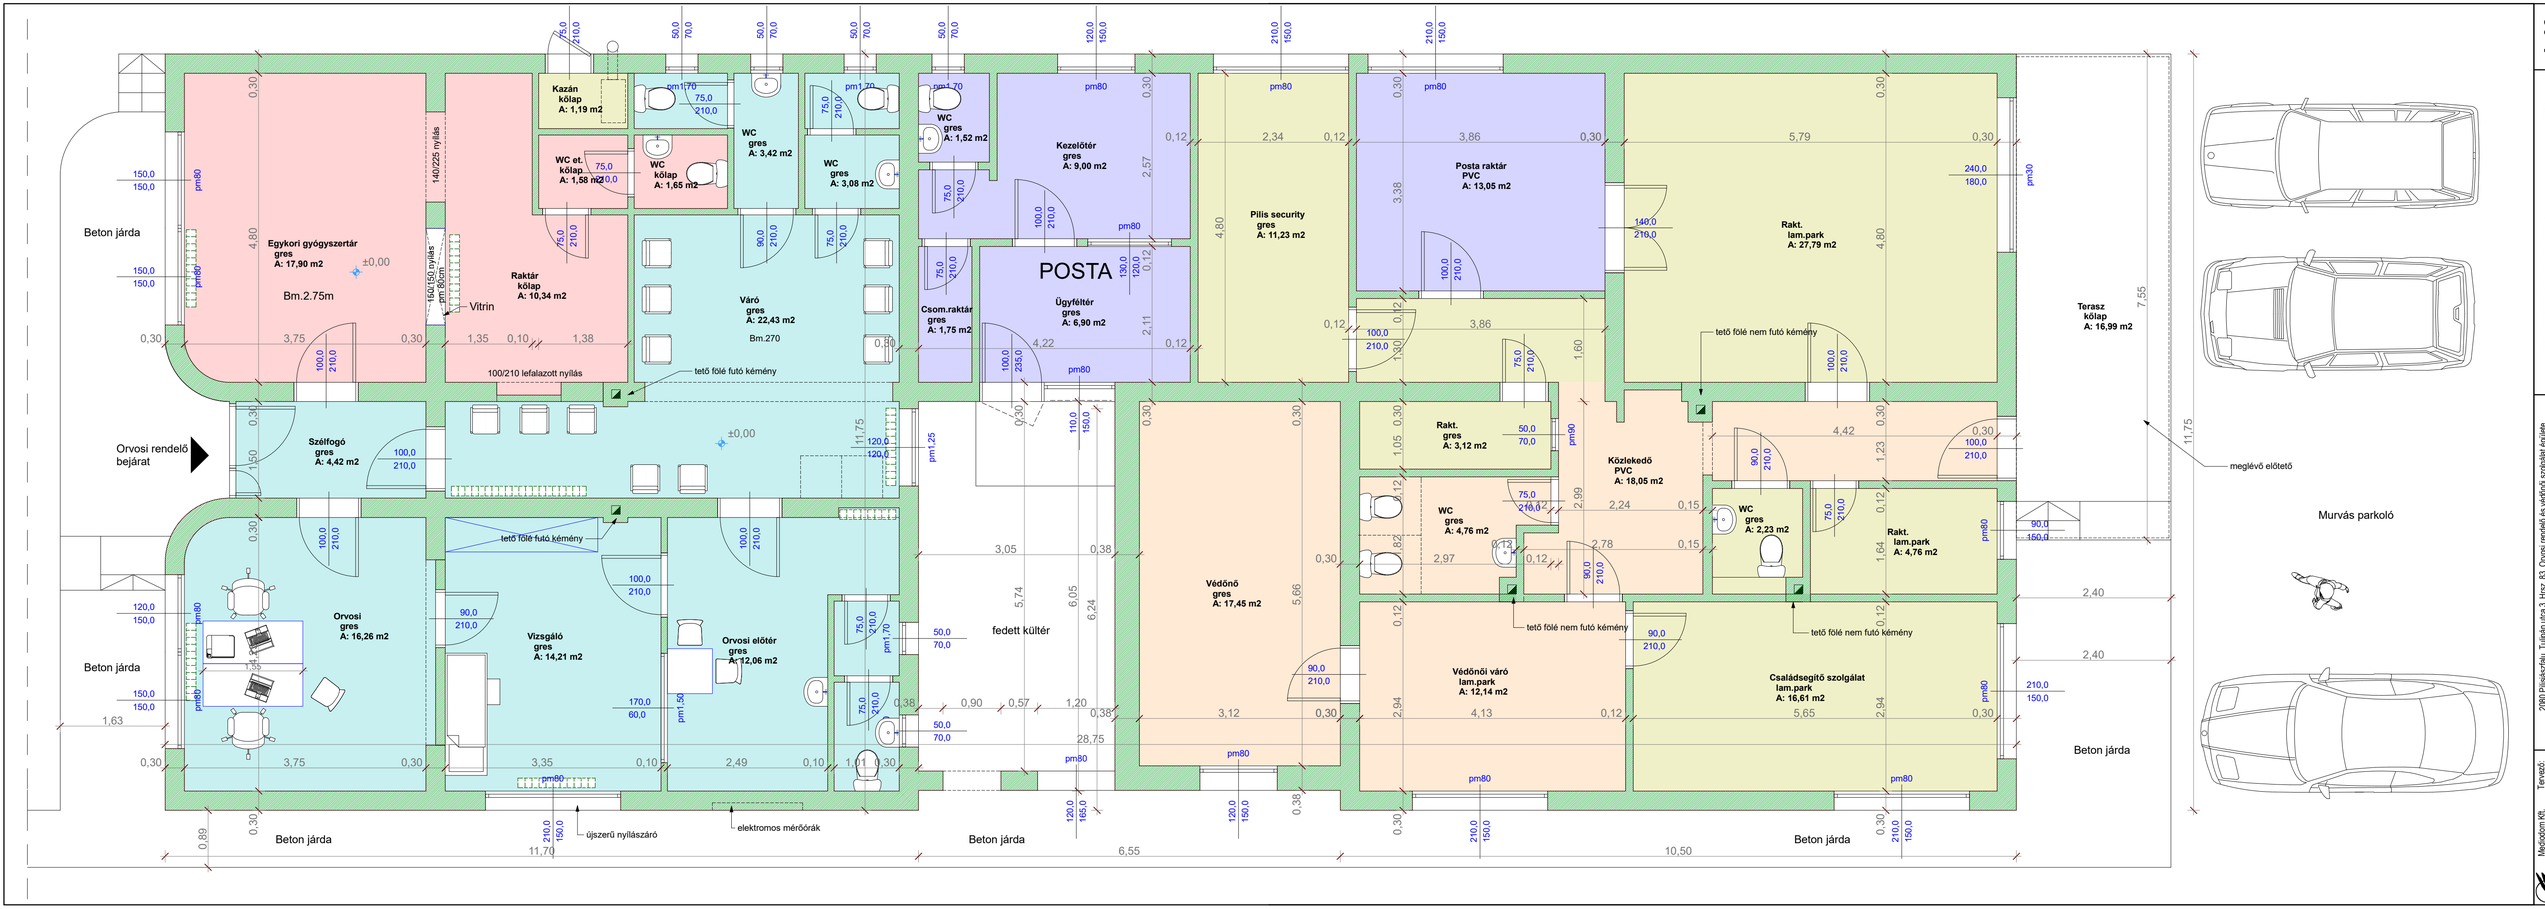

A-03

Orvosi-Védőnői szolgálat épület-Jelenlegi alaprajz - M=1:50

2080 Pilisjászfalu, Tulipán utca 3. Hrsz. 83. Orvosi rendelő és védőnői szolgálat épülete

Fejlesztési munkák 2022. május

Medicodom Kft.
2045 Törökbálint,
Kékrefelejcs u.55.

Tervező:
Máté Zoltán
E 13-1086.