

PEST VÁRMEGYEI KORMÁNYHIVATAL  
Budapest 1117, Karinthy Frigyes út 3.

## E-hiteles térképmásolat - Teljes másolat


2023.12.05 14:35:56

Helyrajzi szám: PILISJÁSZFALU belterület 264

Megrendelés szám: 7/3645/2023

Méretarány: 1 : 1000

Térrajzsám: 44999030002023

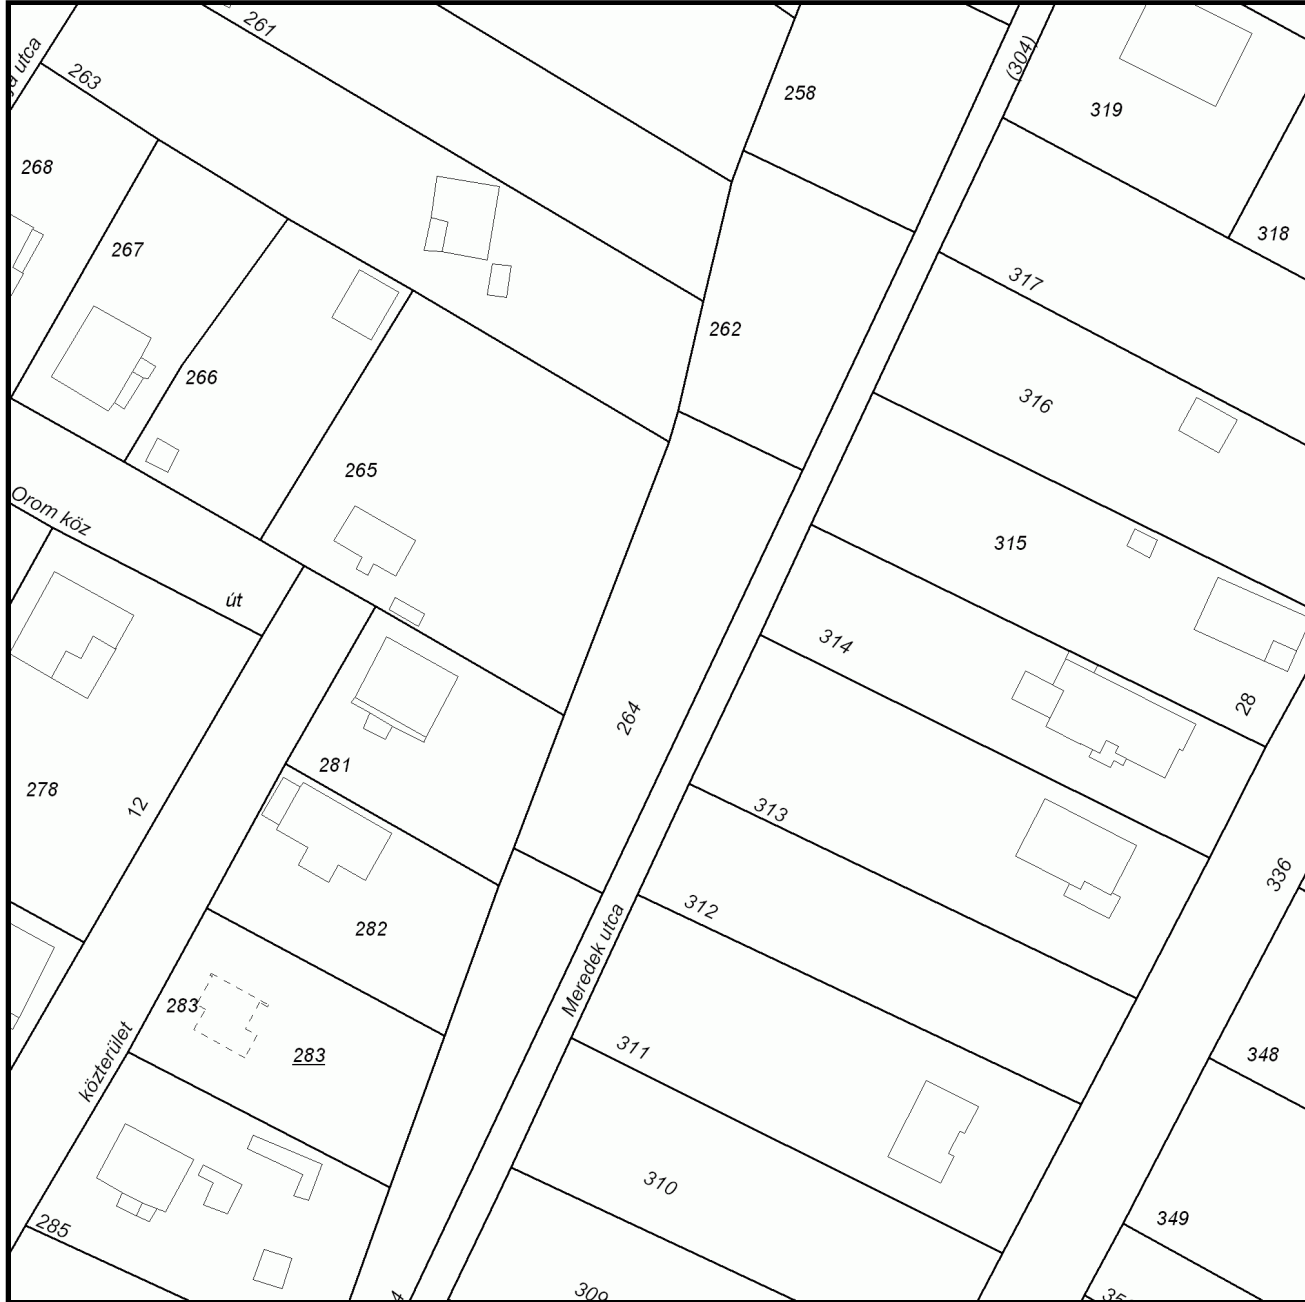

A térképmásolat a kiadást megelőző napig megegyezik az ingatlan-nyilvántartási térképi adatbázis tartalmával. A térképmásolat méretek levételére nem használható!